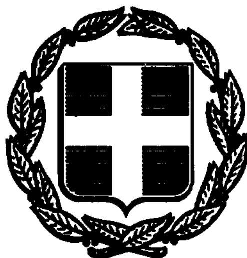


ΕΦΗΜΕΡΙΣ ΤΗΣ ΚΥΒΕΡΝΗΣΕΩΣ
ΤΗΣ ΕΛΛΗΝΙΚΗΣ ΔΗΜΟΚΡΑΤΙΑΣ

ΑΘΗΝΑ 26 ΝΟΕΜΒΡΙΟΥ 1992	ΤΕΥΧΟΣ ΤΕΤΑΡΤΟ	ΑΡΙΘΜΟΣ ΦΥΛΛΟΥ 1232

ΠΕΡΙΕΧΟΜΕΝΑ

ΑΠΑΛΛΟΤΡΙΩΣΕΙΣ

ΑΠΟΦΑΣΕΙΣ

Αριθ. 1193 (1)

Καθορισμός των ορίων του αιγιαλού και δημιουργία ζώνης παραλίας στη θέση Μυρτιά Καραούλια Δήμου Αντιρρίου (τέως Κοινότητας Μακύνειας) και Παραλία Μακύνειας Νομού Αιτωλ/νίας.

Ο ΝΟΜΑΡΧΗΣ ΑΙΤΩΛΙΑΣ & ΑΚΑΡΝΑΝΙΑΣ

Έχοντας υπόψη:

1. Τις διατάξεις των άρθρων 1 μέχρι και 7 του Α.Ν. 2344/1940 «περί αιγιαλού και παραλίας», όπως τροποποιήθηκαν και συμπληρώθηκαν με τις διατάξεις: α) Του άρθρου 13 του Ν. 1078/1980 και β) του άρθρου 23 του Ν. 1337/1983.

2. Τις διατάξεις της παρ. 9 του άρθρου 1 του Κεφαλαίου Β' της 0.208/181/26.4.1982 (ΦΕΚ 214/26.4.1982 τ. Β') κοινής απόφασης των Υπουργών Προεδρίας Κυβερνήσεως και Οικονομικών «Αναμόρφωση Συλλογικών Οργάνων Γνωμοδοτικής και Αποφασιστικής Αρμοδιότητας του Υπουργείου Οικονομικών».

3. Την από 29.1.1991 έκθεση της επιτροπής καθορισμού των ορίων του αιγιαλού και παραλίας και θέσεων αμμοληψίας», που καθόρισε τα όρια του αιγιαλού και της παραλίας στην περιοχή Μυρτιά Καραούλια Δήμου Αντιρρίου (τέως Κοινότητας Μακύνειας) και το από Φεβρουάριο 1988 τοπογραφικό διάγραμμα με κλίμακα 1:500 του Ε. Κόκκα Τοπογράφου Μηχανικού του Υπουργείου Οικονομικών που θεωρήθηκε στις 21.3.1988 από τη Δ/νση Τεχνικών Υπηρεσιών του Υπουργείου Οικονομικών και συνοδεύει την έκθεση της προαναφερόμενης Επιτροπής.

4. Τη σύμφωνη γνώμη του Γενικού Επιτελείου Ναυτικού, που διατυπώθηκε στο 544.5/491/15.11.1991 έγγραφό του.

5. Τις διατάξεις του άρθρου 1 της παρ. 1 του Ν. 3200/1955 (ΦΕΚ 97/Α'/1955) «περί διοικητικής αποκεντρώσεως» σε συνδυασμό με τις διατάξεις του από 28.6.1955 Β.Δ. «περί εξαιρέσεως από της κατά το άρθρον 1 παρ. 1 του Ν. 3200/1955 αρμοδιότητος των Νομαρχών, αντικειμένων τινών αρμοδιότητος του Υπουργού Οικονομικών», του Β.Δ. 704/1970 και του άρθρου 1 παρ. 5 του Π.Δ. 71/1984, για μεταβίβαση αρμοδιοτήτων του Υπουργού Οικονομικών στους Νομάρχες και στις περιφερειακές αρχές διανομαρχιακού επιπέδου, αποφασίζουμε:

1. Επικυρώνουμε την από 29.1.1991 έκθεση της Επιτροπής καθορισμού των ορίων του αιγιαλού και παραλίας και θέσεων αμμοληψίας, καθώς και το από Φεβρουάριο 1988 τοπογραφικό διάγραμμα, που τη συνοδεύει, το οποίο συντάχθηκε από τον Ε. Κόκκα Τοπογράφο Μηχανικό του Υπουργείου Οικονομικών με κλίμακα 1:500 και θεωρήθηκε την 21.3.1988 από το Δ/ντή Τεχνικών Υπηρεσιών του Υπουργείου Οικονομικών και έχοντας υπόψη την προκαθορισμένη ήδη περιοχή στην ειδική θέση «Βουρλιά» Μακύνειας – Απόφαση Νομάρχη 652/1016/19.2.1979 Φ.Ε.Κ. 194/29.3.1979 (τ. Δ') όπως αυτή στις πινακίδες με αριθμό 13 και 14.

Καθορίζουμε επί του παραπάνω τοπογραφικού και υψομετρικού διαγράμματος που αποτελείται από 3 πινακίδες.

α) Καθορίζουμε την οριογραμμή του αγιαλού με ερυθρά συνεχή γραμμή.

β) Καθορίζουμε την οριογραμμή της παραλίας η οποία είναι παράλληλος προς τη γραμμή του αιγιαλού, του αυτού μήκους και σε απόσταση 10 μέτρων από την οριογραμμή του αιγιαλού, λόγω μη εξυπηρετήσεως σκοπών της παραγράφου 1 του άρθρου 7 του Α.Ν. 2344/1940 με κίτρινη συνεχή γραμμή.

γ) Την οριογραμμή του παλαιού αιγιαλού με μπλε γραμμή.

Επί των συνημμένων τοπογραφικών διαγραμμάτων υπάρχει πίνακας συντεταγμένων των κορυφών οριογραμμής αιγιαλού – παραλίας.

Η απόφαση αυτή, με την έκθεση της επιτροπής και το διάγραμμα, να δημοσιευθούν στην Εφημερίδα της Κυβερνήσεως.

Μεσολόγγι, 3 Νοεμβρίου 1992

Ο Νομάρχης
ΝΙΚΟΛΑΟΣ ΣΤΑΜΟΣ

Ε Κ Θ Ε Σ Η

ΕΠΙΤΡΟΠΗΣ ΚΑΘΟΡΙΣΜΟΥ ΟΡΙΩΝ ΑΙΓΙΑΛΟΥ – ΠΑΡΑΛΙΑΣ

Επιτροπής Για τον καθορισμό, για πρώτη φορά, των ορίων του Αιγιαλού – Παραλίας στην περιοχή «Μυρτιά – Καραούλια», Κοινότητας Αντιρρίου και στην περιοχή «Παραλία Μακύνειας» της Κοινότητας Μακύνειας Ναυπακτίας.

Στη Ναύπακτο σήμερα 29.1.1991, ημέρα της εβδομάδας Τρίτη και ώρα 9η π.μ. τα μέλη της επιτροπής του άρθρου 74 του Π.Δ. 636/77 που συστήθηκε με τις υπ' αριθ. 63/31.12.1986 και 15769/27.12.1988 αποφάσεις του Νομάρχη Αιτωλ/νίας και αποτελούν οι:

1) Κούρλη Αθηνά Φοροτεχνικός υπάλληλος ΠΕ/Α, ως νόμιμος αναπληρωτής του κωλυομένου τακτικού μέλους, Προϊσταμένου Δ.Ο.Υ. Ναυπάκτου, ως Πρόεδρος.

2) Μούτσιου Αναστασία Τοπογράφος Υπομηχανικός ΤΕ2 της Διεύθυνσης Τεχνικών Υπηρεσιών Νομού Αιτωλ/νίας, ως νόμιμος αναπληρωτής του κωλυομένου τακτικού μέλους, προϊσταμένου της Δ.Τ.Υ. Νομού Αιτωλ/νίας, ως μέλους και

3) Λελακης Ανδρέας Ανθυποπλοίαρχος Λ.Σ., ως νόμιμος εκπρόσωπος του Λιμενάρχη Πατρών ως μέλος.

Κατόπιν της υπ' αριθ. 558/14.1.1991 εντολής του Προέδρου αυτής και μετά από επιτόπια αυτοψία στις παραπάνω περιοχές των Κοινοτήτων Αντιρρίου και Μακύνειας Ναυπακτίας συνήλθαμε σήμερα 29.1.1991 στο κατάστημα της Δ.Ο.Υ. Ναυπάκτου και αφού λάβαμε υπόψη μας:

1) Τις διατάξεις των άρθρων 1, 2 και 3 του Α.Ν. 2344/40, όπως τροποποιημένες και συμπληρωμένες ισχύουν σήμερα, καθώς και τη σχετική με το αντικείμενο αυτό Δικαστηριακή και Διοικητική Νομολογία.

2) Τα συνημμένα και με κλίμακα 1:500 τοπογραφικά και υψομετρικά διαγράμματα σε 3 πίνακες που συντάχθηκαν από τον τοπογράφο μηχανικό της Δ/νσης Τεχνικών Υπηρεσιών του Υπουργείου Οικονομικών Ε. Κάικα και θεωρήθηκαν από το Διευθυντή της Τεχνικής Υπηρεσίας του Υπ. Οικονομικών Γρηγ. Ξηρογιάννη τις 21.3.1988.

3) Το υπ' αριθ. σχετ. 550/Φ 544.5/210/2.4.1990 έγγραφο του Γ.Ε.Ν.

4) Την, από την προαναφερομένη αυτοψία, σχηματισθείσα αντίληψη όσον αφορά το πλάτος της βρεχόμενης ζώνης ξηράς.

5) Ότι ο καθορισμός του αιγιαλού και της παραλίας στην παραπάνω περιοχή γίνεται για πρώτη φορά.

6) Ότι έγινε η εξάρτηση από το κρατικό τριγωνομετρικό δίκτυο της χώρας, το δε σύνολο των κορυφών του αιγιαλού και της παραλίας είναι συνολικά 29 και στις 3 πινακίδες.

7) Την προκαθορισμένη ήδη περιοχή στην ειδική θέση «Βουρλιά» Μακύνειας – Απόφαση Νομάρχη Αιτωλ/νίας 652 1016/19.2.1979 ΦΕΚ 194/29.3.1979 (τ. Δ') όπως αυτή στις πινακίδες με αριθ. 13 και 14.

Καθορίζουμε επί του παραπάνω τοπογραφικού και υψομετρικού διαγράμματος που αποτελείται από 3 πινακίδες:

α) Την οριογραμμή του Αιγιαλού με ερυθρή συνεχή γραμμή.

β) Την οριογραμμή της παραλίας η οποία είναι παράλληλος προς τη γραμμή του αιγιαλού, του αυτού μήκους και σε απόσταση 10 μέτρων από την οριογραμμή του αιγιαλού, λόγω μη εξυπηρετήσεως των σκοπών της παραγράφου 1 του άρθρου 7 του Α.Ν. 2344/1940 με κίτρινη συνεχή γραμμή.

γ) Την οριογραμμή του παλαιού αιγιαλού με μπλε γραμμή.

Επί των συνημμένων τοπογραφικών διαγραμμάτων υπάρχει πίνακας συντεταγμένων των κορυφών οριογραμμής αιγιαλού – παραλίας.

Κωλυομένων των: α) Προϊσταμένου Δ.Ο.Υ. Ναυπάκτου και β) Προϊσταμένου Δ/νσης Τεχν. Υπηρεσιών και νομίμως αναπληρουμένων.

αφού γραφτήκανε τα παραπάνω υπογράφονται ως εξής:

Ο Πρόεδρος (υπογραφή)	Τα μέλη (υπογραφή)


ΠΙΝΑΚΑΣ ΣΥΝΤΕΤΑΓΜΕΝΩΝ ΚΟΡΥΦΩΝ ΑΙΓΙΑΛΟΥ

ΚΟΡΥΦΕΣ	x	x
Α22	21812,50	10515
Α23	21761	10534,50
Α24	21739,50	10566
Α25	21723	10594
Α26	21664,50	10655
Α27	21638	10674,50
Α28	21660	10679
Α29	21500	10728

Η ΕΠΙΤΡΟΠΗ

1. [υπογραφή]
2. [υπογραφή] ΑΝΑΣΤΑΣΙΑ ΜΟΥΣΙΟΥ
3. [υπογραφή] ΛΕΛΑΚΗΣ ΑΝΔΡΕΑΣ

ΔΙΑΤΑΞΗ ΠΙΝΑΚΙΔΩΝ

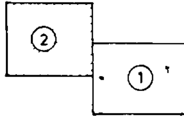


Παρατηρήσεις


1. —— Γραμμή αιγιαλού
2. —— Γραμμή παραλίας βρίσκεται με ολική παράλληλη προς τη γραμμή αιγιαλού σε απόσταση 10μ απ' αυτή.
3. Το διάγραμμα αυτό συνοδεύει την από 29/4/91 έκθεση της επιτροπής.

ΥΠΟΜΝΗΜΑ

1_ Η αποτυπωση εγινε με ταχύμετρο και ηλεκτρονικό όργανο απόστασης τον Οκτωβριο του 1987
2_ Σαν ±0.00 ελήφθη η μεση στάθμη της θάλασσας κατά την διαρκεια της αποτύπωσης
3_ Οι συντεταγμενες του κανάβου είναι του κρατικού δικτύου της Γ.Υ.Σ. σε φύλλο χάρτου "ΕΥΗΝΟΧΩΡΙΟΝ" 1:50 000 φ = 38° 15', λ = -2° 15'
4_ Το διαγραμμα συνταχθηκε για τη χαραξη του αιγιαλού και της παραλίας

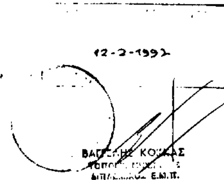

ΑΠΟΣΠΑΣΜΑ ΧΑΡΤΟΥ Γ.Υ.Σ. 1:50 000

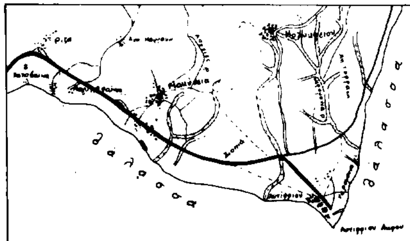

Με κοκκινο χρωμα σημειωνεται η εκταση που αποτυπώθηκε.

10850 10800 10750 10700 10650 10600 10550

21500 21550

ελιές


Ιδιοκτησία ΧΡΗΣΤΟΥ ΜΙΚΡΟΒΑ

Π29


Α29

καλάμια


ΥΠΟΥΡΓΕΙΟ ΟΙΚΟΝΟΜΙΚΩΝ ΔΙΕΥΘΥΝΣΗ ΤΕΧΝΙΚΩΝ ΥΠΗΡΕΣΙΩΝ ΤΜΗΜΑ Α'				
ΤΟΠΟΓΡΑΦΙΚΟ ΔΙΑΓΡΑΜΜΑ Για τη χάραξη αιγιαλού κ' παραλίας			Σύνολο φύλλων: 2 Αρ. φύλλου: 2	
ΝΟΜΟΣ: ΑΙΤΩΛΟΑΚΑΡΝΑΝΙΑΣ				
ΘΕΣΗ: ΠΑΡΑΛΙΑ ΜΑΚΥΝΕΙΑΣ				
ΑΡΜΟΔ. ΟΙΚ. ΕΦΟΡΙΑ: ΝΑΥΠΑΚΤΟΥ				
ΑΡΙΘ. Δ/ΓΗΣ ΥΠ. ΟΙΚΟΝΟΜΙΚΩΝ: Δ.5256/314 / 22-10-1987				
ΑΡΙΘ. ΠΡΩΤΟΚΟΛΛΟΥ: 14				
ΚΛΙΜΑΞ	ΘΕΩΡΗΣΗ	ΣΥΝΤΑΞΗ ΜΕΛΕΤΗΣ		ΣΧΕΔΙΑΣΗ
1:500	ΑΘΗΝΑ 21-3-1988 Ο ΔΙΕΥΘΥΝΤΗΣ			
ΗΜΕΡΟΜΗΝΙΑ Μάρτιος 1988	ΓΡΗΓ. ΞΗΡΟΓΙΑΝΝΗΣ	Ε. ΚΟΚΚΑΣ Τοπ. Μηχ. με Α'	Γ. ΜΠΟΥΡΝΟΥΣ Εργοδηγός με Β'	Μ. ΠΑΥΛΑΚΗ Σχεδιάστρια

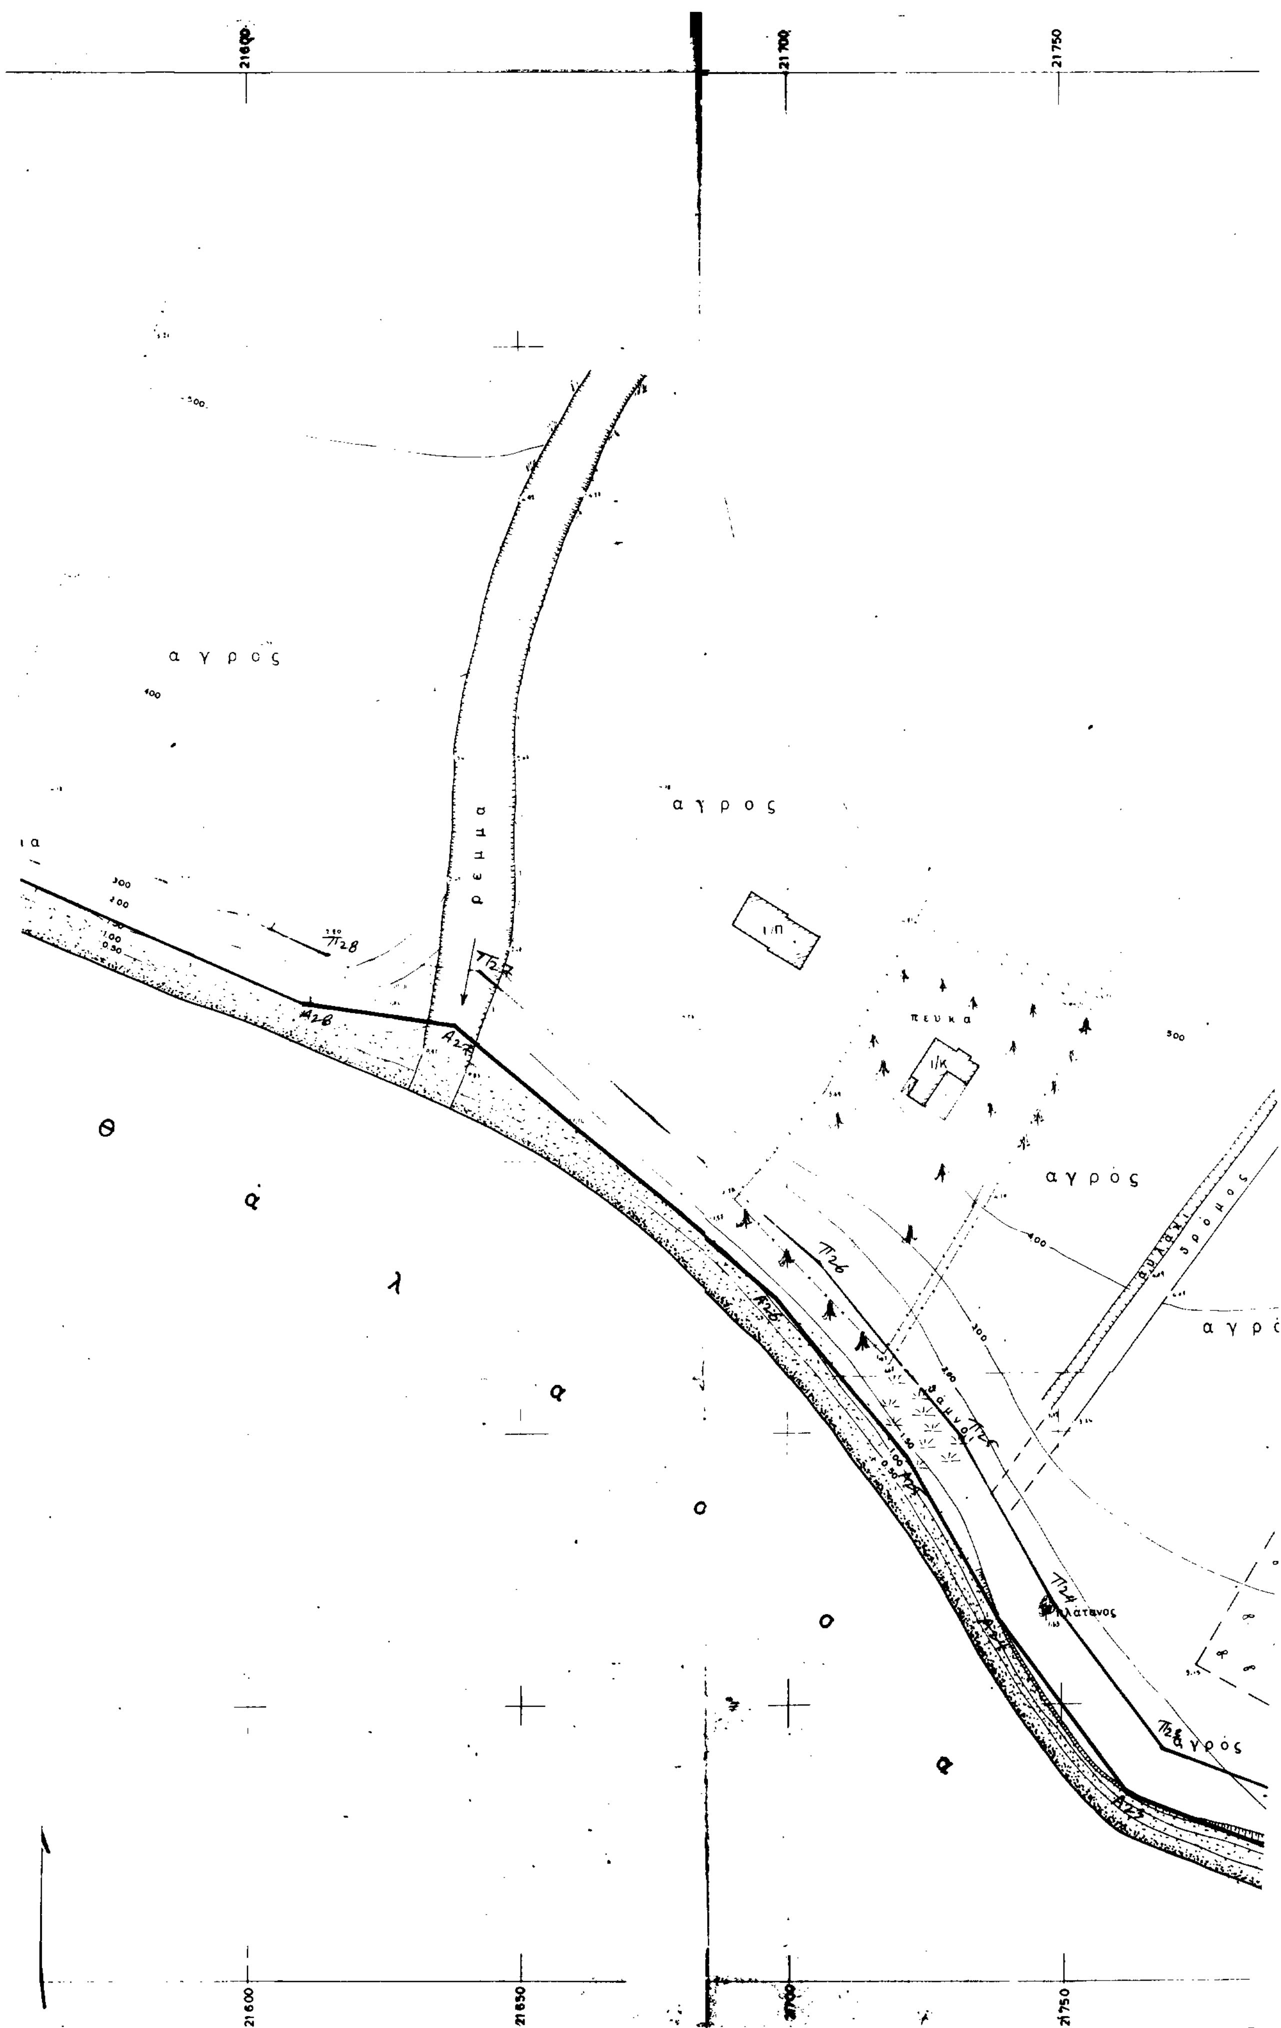

αγρος
αγρος
ρεμα
πευκα
αγρός
δρόμος
αγρό
θάμνοι
πλάτανος
αγρός
Θ
α
λ
α
ο
ο
α

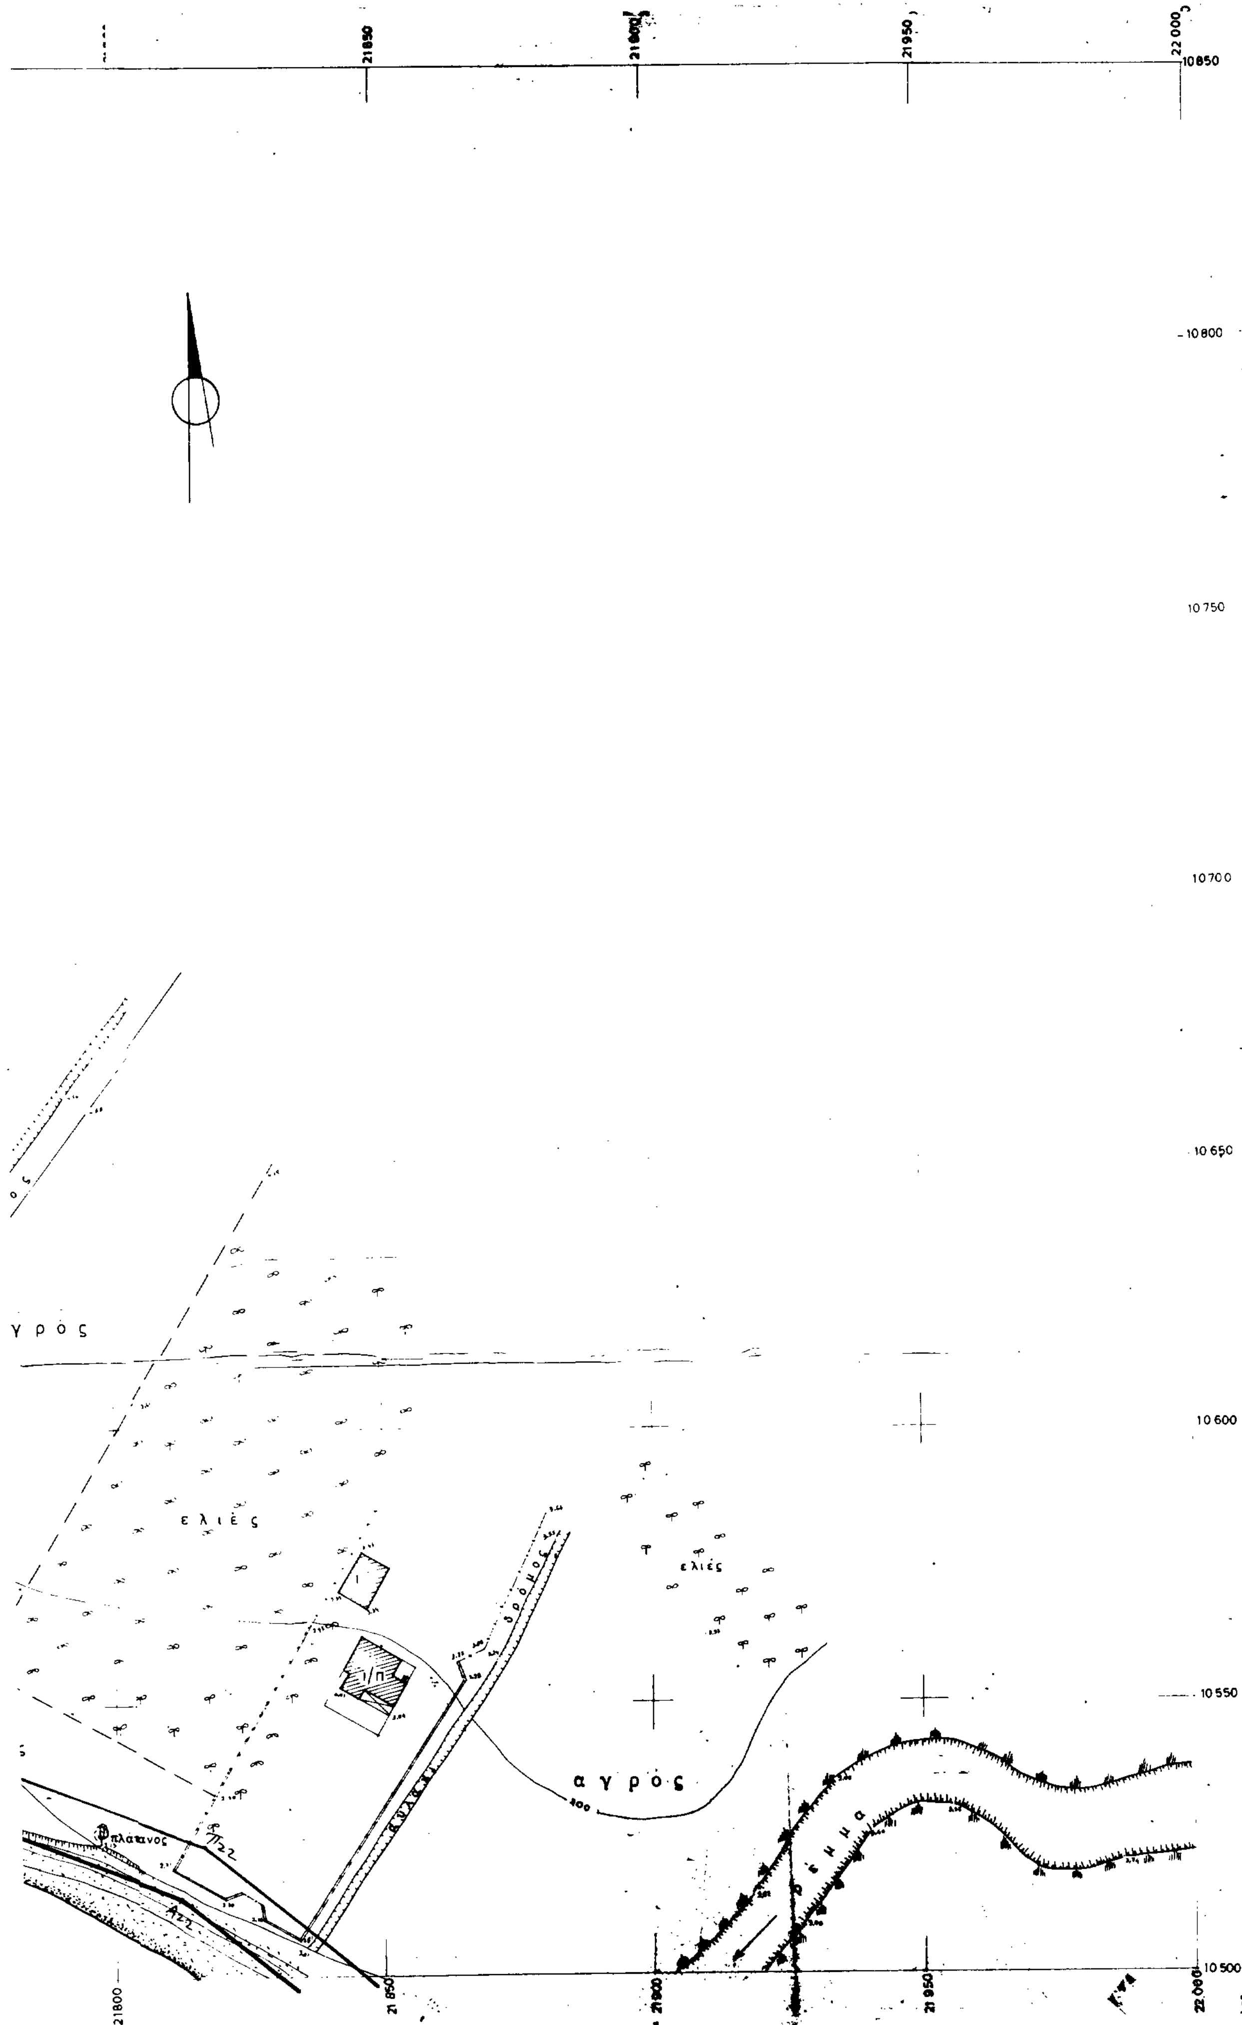

21850
21900
21950
22000
10850
10800
10750
10700
10650
10600
10550
10500
γρός
ελιές
δρόμος
ελιές
αγρός
ρέμα
πλάτανος
21800
21850
21900
21950
22000

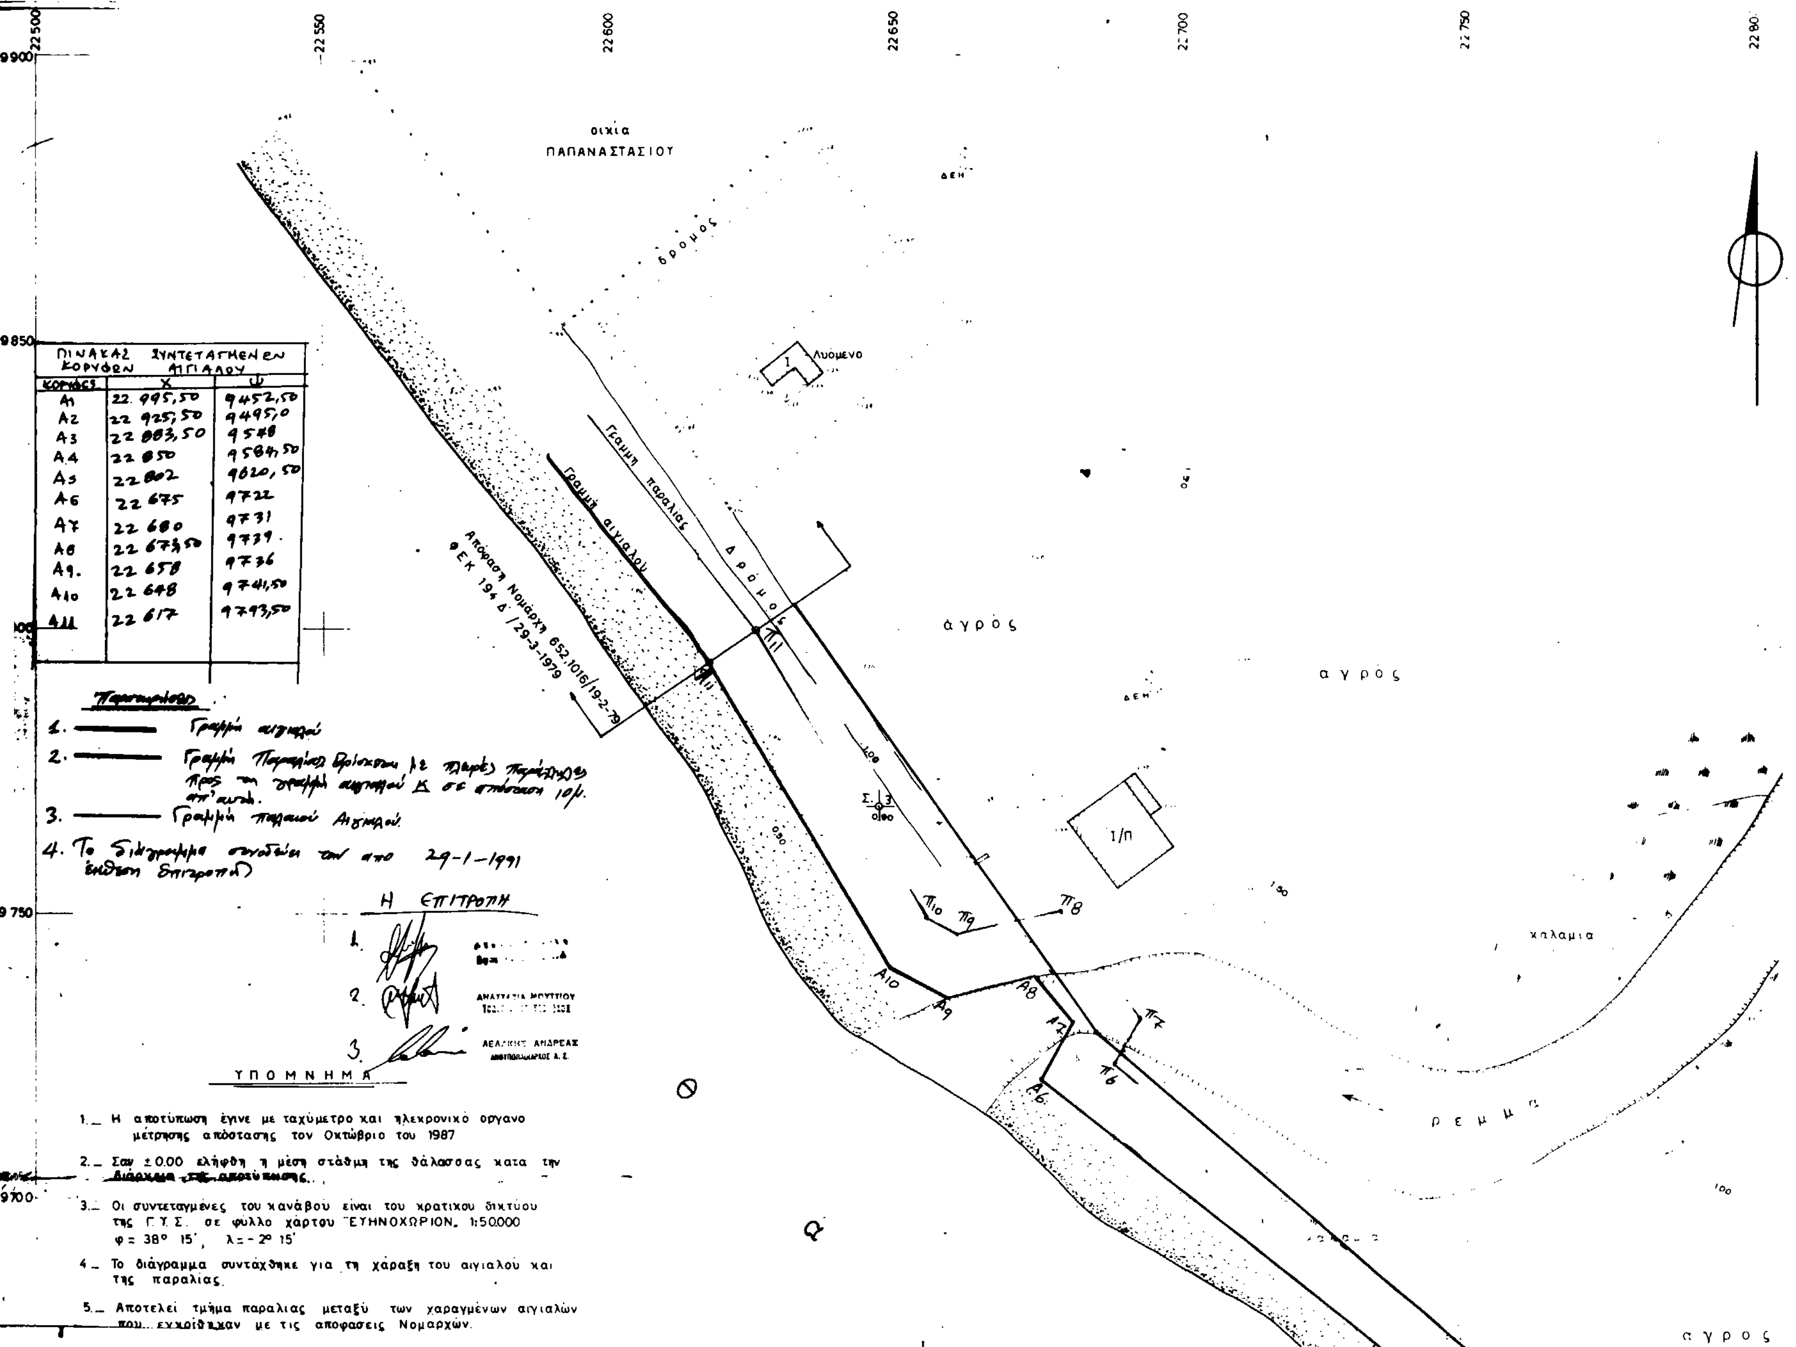

ΠΙΝΑΚΑΣ ΣΥΝΤΕΤΑΓΜΕΝΩΝ ΚΟΡΥΦΩΝ ΑΙΓΙΑΛΟΥ

ΚΟΡΥΦΕΣ	X	Ψ
Α1	22.995,50	9452,50
Α2	22 925,50	9495,0
Α3	22 883,50	9548
Α4	22 850	9584,50
Α5	22 802	9620,50
Α6	22 675	9722
Α7	22 680	9731
Α8	22 673,50	9739
Α9	22 658	9736
Α10	22 648	9741,50
Α11	22 617	9793,50

ΥΠΟΜΝΗΜΑ

1. Η αποτύπωση έγινε με ταχύμετρο και ηλεκρονικό οργανο μέτρησης απόστασης τον Οκτώβριο του 1987
2. Σαν ±0.00 ελήφθη η μέση στάθμη της θάλασσας κατα την διάρκεια της αποτύπωσης.
3. Οι συντεταγμένες του κανάβου είναι του κρατικου δικτύου της Γ.Υ.Σ. σε φυλλο χάρτου ΈΥΗΝΟΧΩΡΙΟΝ. 1:50.000 φ = 38° 15', λ = - 2° 15'
4. Το διάγραμμα συντάχθηκε για τη χάραξη του αιγιαλού και της παραλίας.
5. Αποτελεί τμήμα παραλιας μεταξύ των χαραγμένων αιγιαλών που εγκρίθηκαν με τις αποφασεις Νομαρχών.

9900 9850 9800 9750 9700

23100

23050


23000

22950

22900


22850



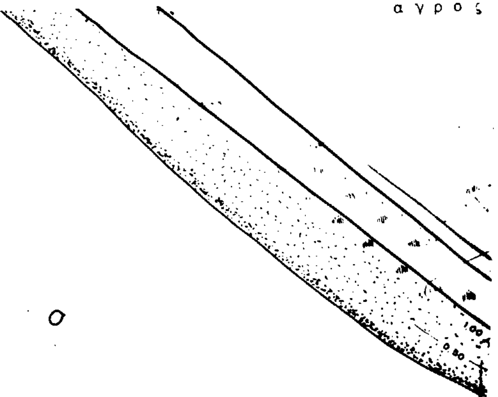


α ο ο α λ

που εγκρίθηκαν με τις αποφάσεις Νομαρχών.
α). 652, 1016/19-2-79, Φ.Ε.Κ 194 Δ'/29-3-1979
β). 8535/27-7-1987, Φ.Ε.Κ 727 Δ'/31-7-1987

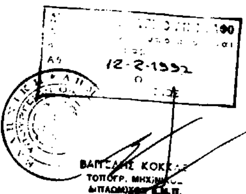

ΑΠΟΣΠΑΣΜΑ ΧΑΡΤΟΥ Γ.Υ.Σ 1:50.000

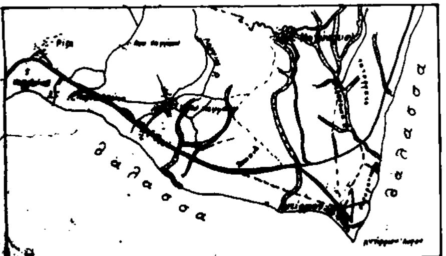

σημειώνεται η έκταση που

9650
9600

ΥΠΟΥΡΓΕΙΟ ΟΙΚΟΝΟΜΙΚΩΝ
ΔΙΕΥΘΥΝΣΗ ΤΕΧΝΙΚΩΝ ΥΠΗΡΕΣΙΩΝ
ΤΜΗΜΑ Α'


ΤΟΠΟΓΡΑΦΙΚΟ ΔΙΑΓΡΑΜΜΑ

Σύνολο φύλλων 1
Αρ. φύλλου 1


ΝΟΜΟΣ: ΑΙΤΩΛΟΑΚΑΡΝΑΝΙΑΣ
ΘΕΣΗ: "ΜΥΡΤΙΑ-ΚΑΡΑΟΥΛΙΑ" ΚΟΙΝΟΤΗΤΑΣ ΑΝΤΙΡΡΙΟΥ
ΑΡΜΟΔ. ΟΙΚ. ΕΦΟΡΙΑ: ΝΑΥΠΑΚΤΟΥ
ΑΡΙΘ. Δ/ΓΗΣ ΥΠ. ΟΙΚΟΝΟΜΙΚΩΝ: Δ.5256/3141/22-10-1987
ΑΡΙΘ. ΠΡΩΤΟΚΟΛΛΟΥ: 15

ΚΛΙΜΑΞ	ΘΕΩΡΗΣΗ	ΣΥΝΤΑΞΗ ΜΕΛΕΤΗΣ		ΣΧΕΔΙΑΣΗ
1:500	ΑΘΗΝΑ 21-3-1988 Ο ΔΙΕΥΘΥΝΤΗΣ			
ΗΜΕΡΟΜΗΝΙΑ Φεβρουάριος 1988	ΓΡΗΓ. ΞΗΡΟΓΙΑΝΝΗΣ	Ε. ΚΟΚΚΑΣ Τοπ. Μηχ. με Α'	Γ. ΜΠΟΥΡΝΟΥΣ Εργοδηγός με Β'	Μ. ΠΑΥΛΑΚΗ Σχεδιάστρια με Β'

22550 22600 22650 22700 22750

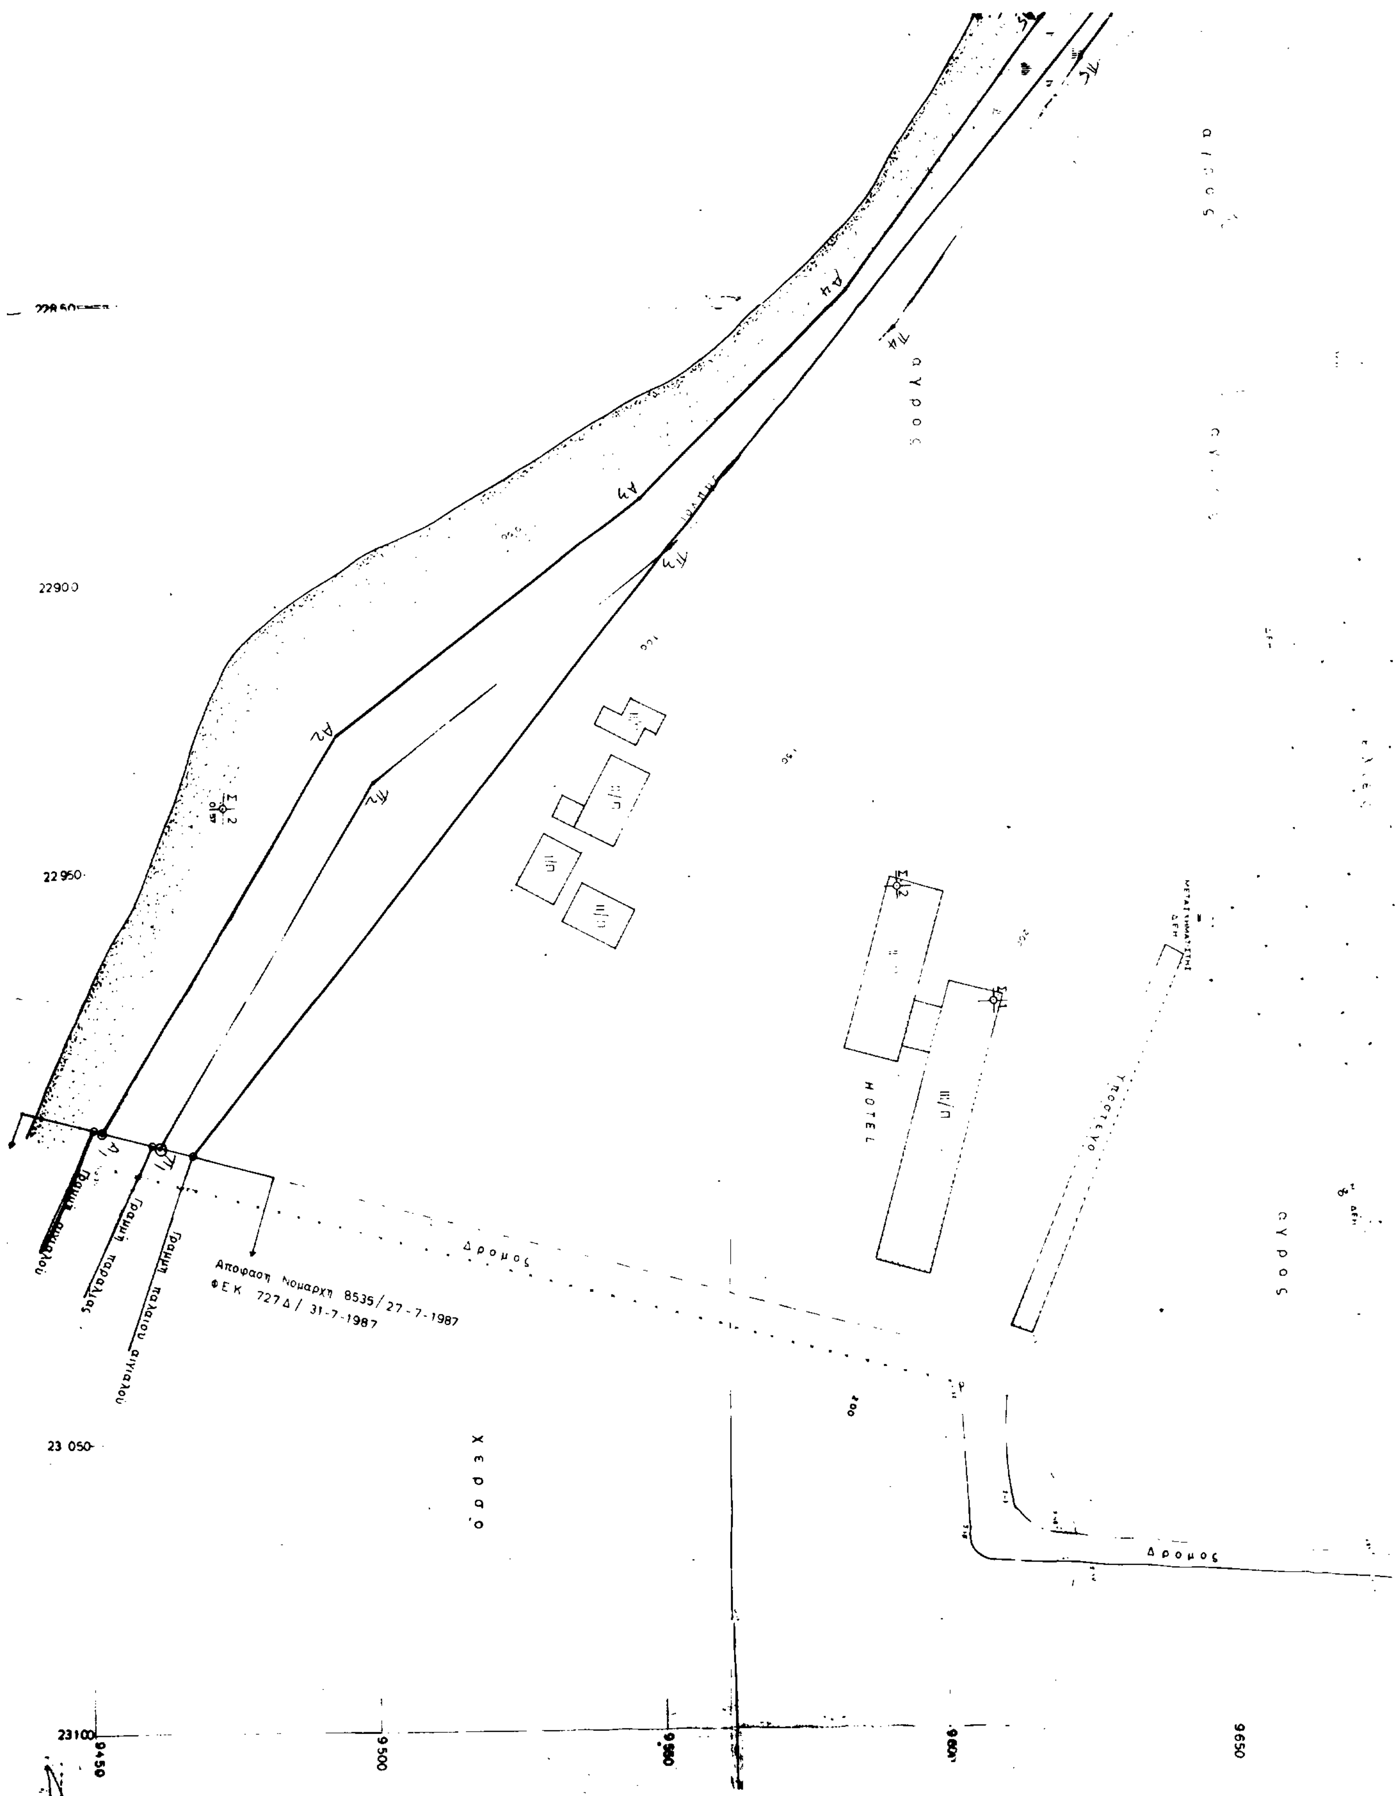

22900
22950
23 050
23100
9450
9500
9650
HOTEL
Δρομος
Απoφαση Νομαρχη 8535/27-7-1987
ΦΕΚ 727Δ/31-7-1987
οδος Χ

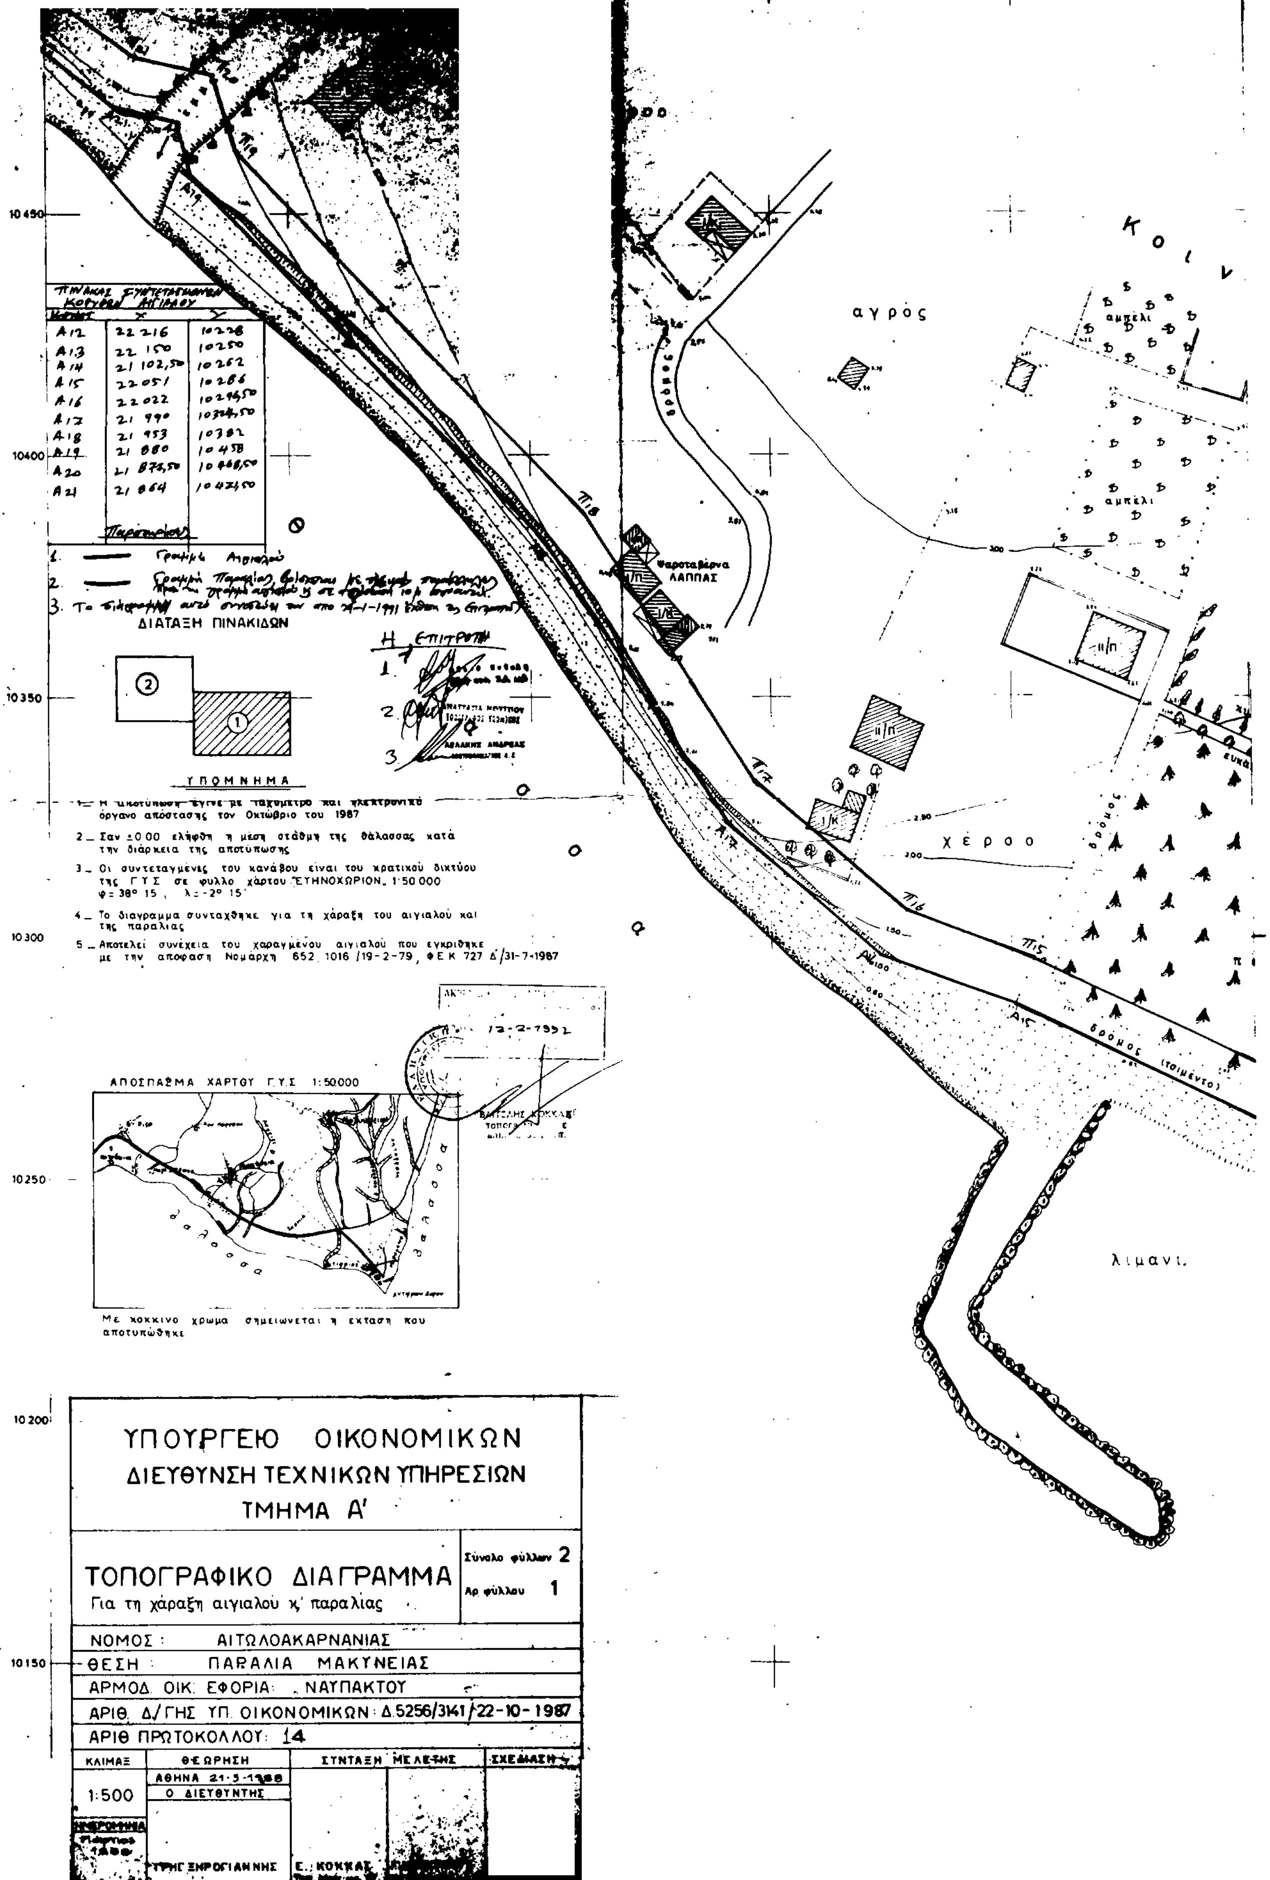


ΠΙΝΑΚΑΣ ΣΥΝΤΕΤΑΓΜΕΝΩΝ ΚΟΡΥΦΩΝ ΑΙΓΙΑΛΟΥ

Κορυφή	Χ	Υ
Α12	22 216	10228
Α13	22 150	10250
Α14	21 102,50	10262
Α15	22 051	10286
Α16	22 022	10296,50
Α17	21 990	10324,50
Α18	21 953	10382
Α19	21 880	10458
Α20	21 872,50	10468,50
Α21	21 864	10427,50

Παρατηρήσεις
1. Γραμμή Αιγιαλού
2. Γραμμή Παραλίας
3. Το διάγραμμα αυτό συνοδεύει την από 24-1-1991 έκθεση της Επιτροπής

Η ΕΠΙΤΡΟΠΗ
1.
2.
3.

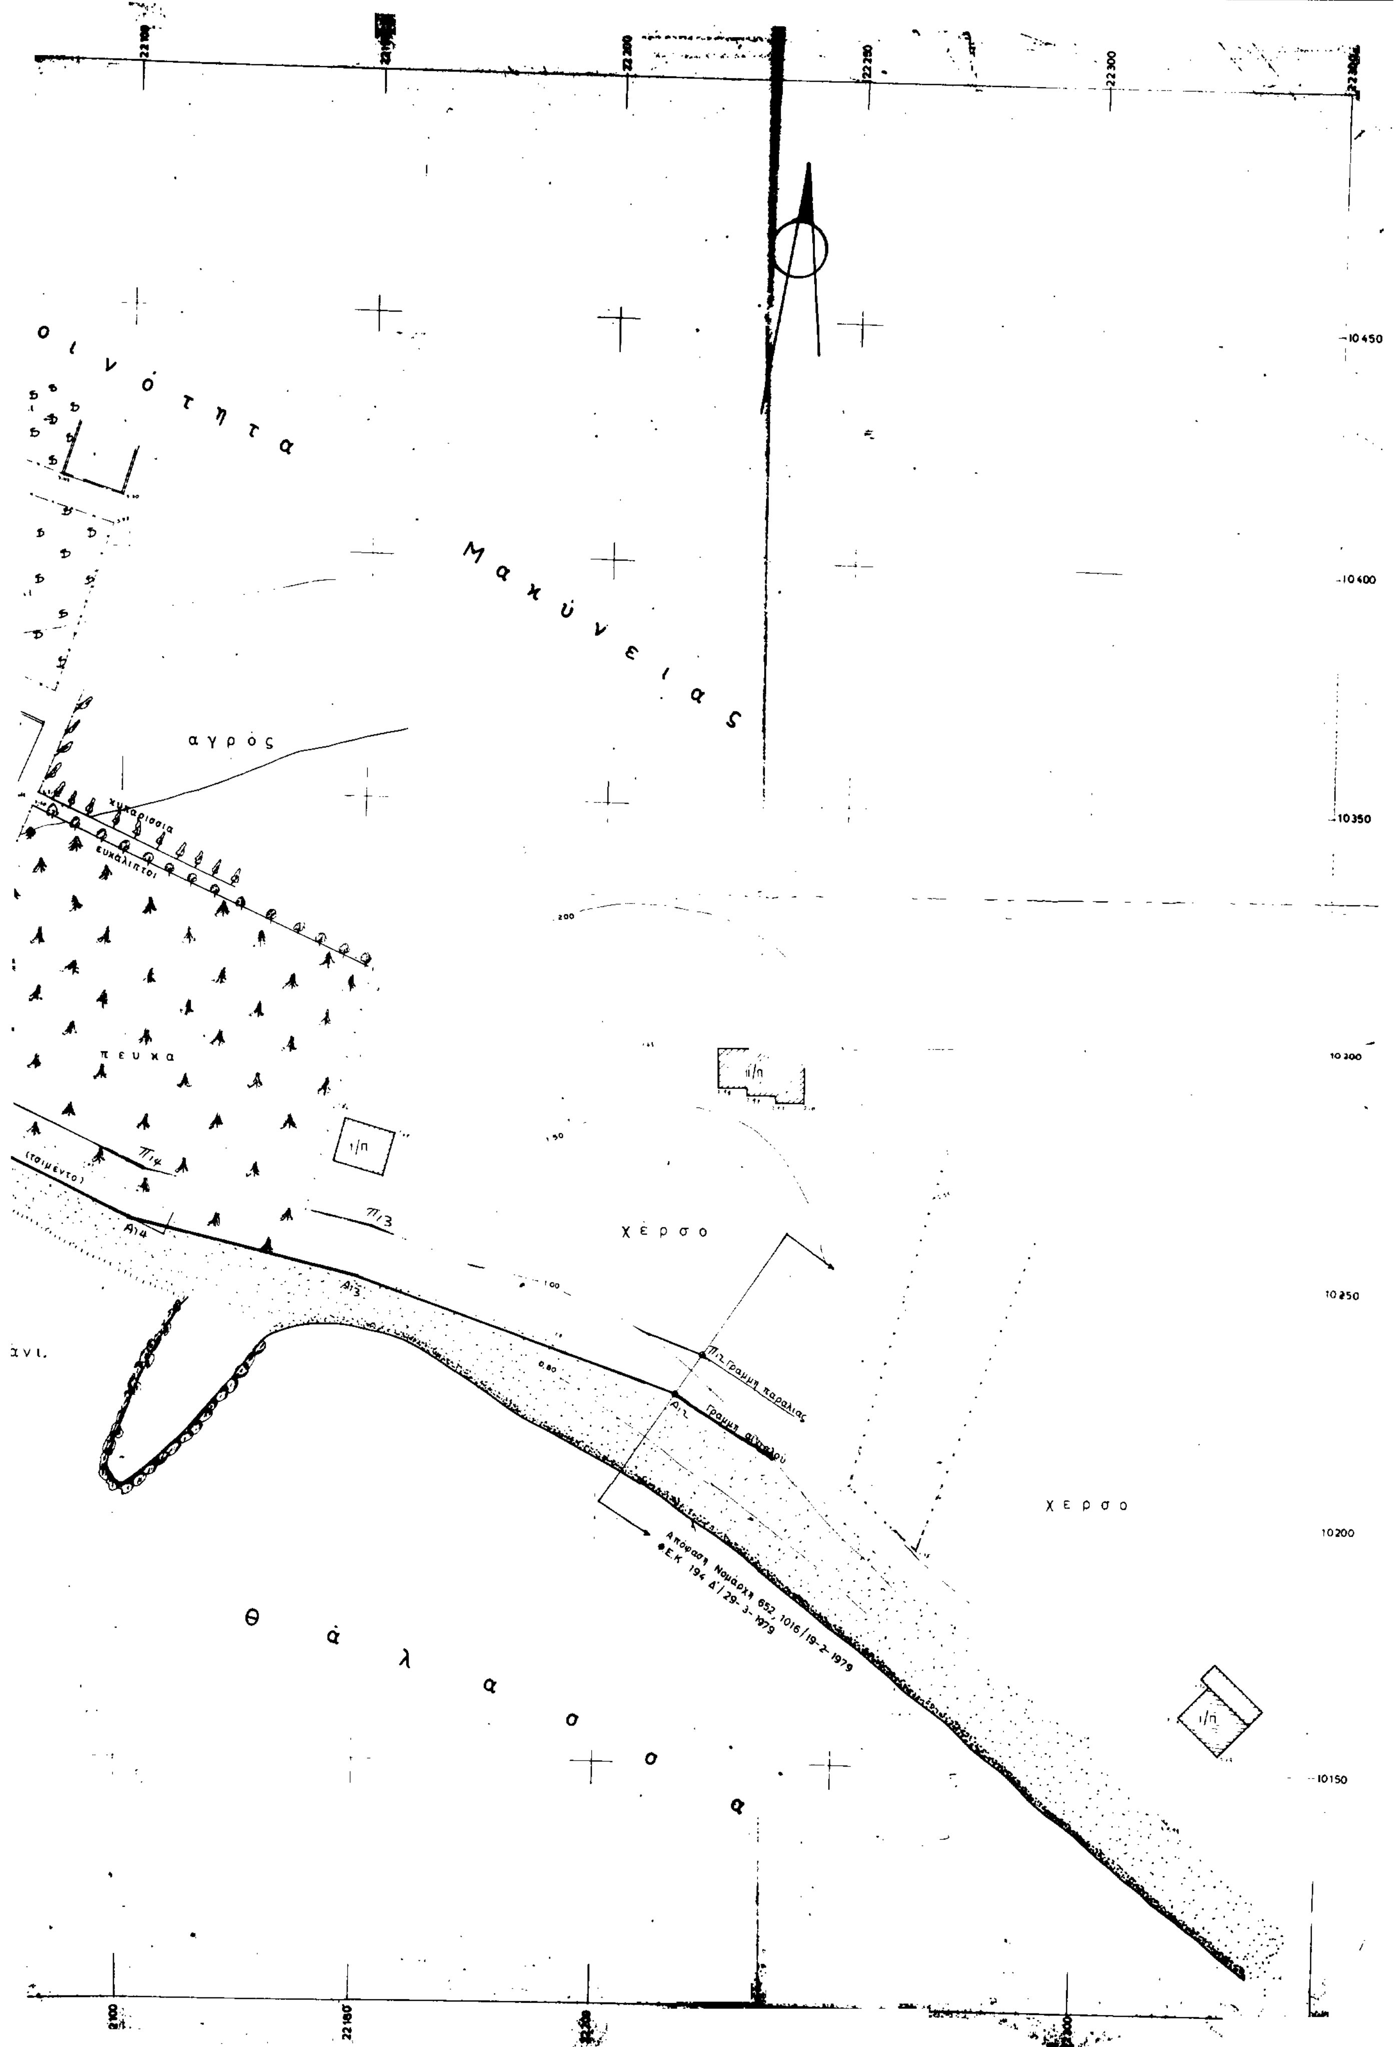
Οινότητα
Μαχύνειας
αγρός
κυπαρίσσια
ευκάλυπτοι
πευκα
(τσιμέντο)
Π14
Α14
Π13
Α13
1/Π
χερσο
Π12 Γραμμή παραλίας
Α12 Γραμμή αιγιαλού
Απόφαση Νομάρχη 652, 1016/19-2-1979
ΦΕΚ 194 Δ'/29-3-1979
θάλασσα
10450
10400
10350
10300
10250
10200
10150

ΕΘΝΙΚΟ ΤΥΠΟΓΡΑΦΕΙΟ

Εκδίδει την ΕΦΗΜΕΡΙΔΑ ΤΗΣ ΚΥΒΕΡΝΗΣΕΩΣ από το 1833

Διεύθυνση : Καποδιστρίου 34
Ταχ. Κώδικας: 104 32
TELEX : 22.3211 YPET GR

Οι Υπηρεσίες του **ΕΘΝΙΚΟΥ ΤΥΠΟΓΡΑΦΕΙΟΥ** λειτουργούν καθημερινά από **8.00'** έως **13.30'**

•

ΧΡΗΣΙΜΕΣ ΠΛΗΡΟΦΟΡΙΕΣ

- Πώληση ΦΕΚ όλων των Τευχών Σολωμού 51 τηλ.: 52.39.762
- ΒΙΒΛΙΟΘΗΚΗ: Σολωμού 51 τηλ.: 52.48.188
- Για φωτοαντίγραφα παλαιών τευχών στην οδό Σολωμού 51 τηλ.: 52.48.141
- Τμήμα πληροφόρησης: Για τα δημοσιεύματα των ΦΕΚ Καποδιστρίου 25 τηλ.: 52.25.713 – 52.49.547

- Οδηγίες για δημοσιεύματα Ανωνύμων Εταιρειών και ΕΠΕ τηλ.: 52.48.785

Πληροφορίες για δημοσιεύματα Ανωνύμων Εταιρειών και ΕΠΕ τηλ.: 52.25.761

- Αποστολή ΦΕΚ στην επαρχία με καταβολή της αξίας του δια μέσου Δημοσίου Ταμείου Για πληροφορίες: τηλ.: 52.48.320

Τιμές κατά τεύχος της ΕΦΗΜΕΡΙΔΑΣ ΤΗΣ ΚΥΒΕΡΝΗΣΕΩΣ:

Κάθε τεύχος μέχρι 8 σελίδες δρχ. 60. Από 9 σελίδες μέχρι 16 δρχ. 100, από 17 έως 24 δρχ. 120

Από 25 σελίδες και πάνω η τιμή πώλησης κάθε φύλλου (8σέλιδου ή μέρους αυτού) αυξάνεται κατά 40 δρχ.

Μπορείτε να γίνετε συνδρομητής για όποιο τεύχος θέλετε. Θα σας αποστέλλεται με το Ταχυδρομείο.

ΕΤΗΣΙΕΣ ΣΥΝΔΡΟΜΕΣ

Κωδικός αριθ. κατάθεσης στο Δημόσιο Ταμείο 2531		Κωδικός αριθ. κατάθεσης στο Δημόσιο Ταμείο 3512
Η ετήσια συνδρομή είναι:		Ποσοστό 5% υπέρ του Ταμείου Αλληλοβοηθείας του Προσωπικού (ΤΑΠΕΤ)
α) Για το Τεύχος Α'	Δρχ. 13.000	Δρχ. 650
β) » » » Β'	» 23.000	» 1.150
γ) » » » Γ'	» 7.000	» 350
δ) » » » Δ'	» 22.000	» 1.100
ε) » » » Αναπτυξιακών Πράξεων	» 15.000	» 750
στ) » » » Ν.Π.Δ.Δ.	» 7.000	» 350
ζ) » » » ΠΑΡΑΡΤΗΜΑ	» 4.000	» 200
η) » » » Δελτ. Εμπ.& Βιομ. Ιδ.	» 7.000	» 350
θ) » » » Αν. Ειδικού Δικαστηρίου	» 2.000	» 100
ι) » » » Α.Ε. & Ε.Π.Ε.	» 50.000	» 2.500
ια) Για όλα τα Τεύχη	» 100.000	» 5.000

Πληροφορίες: τηλ. 52.48.320